


Anlage 3

zur Satzung des Zweckverbandes
Regionale Deponie Schwarzwald-Baar-Heuberg

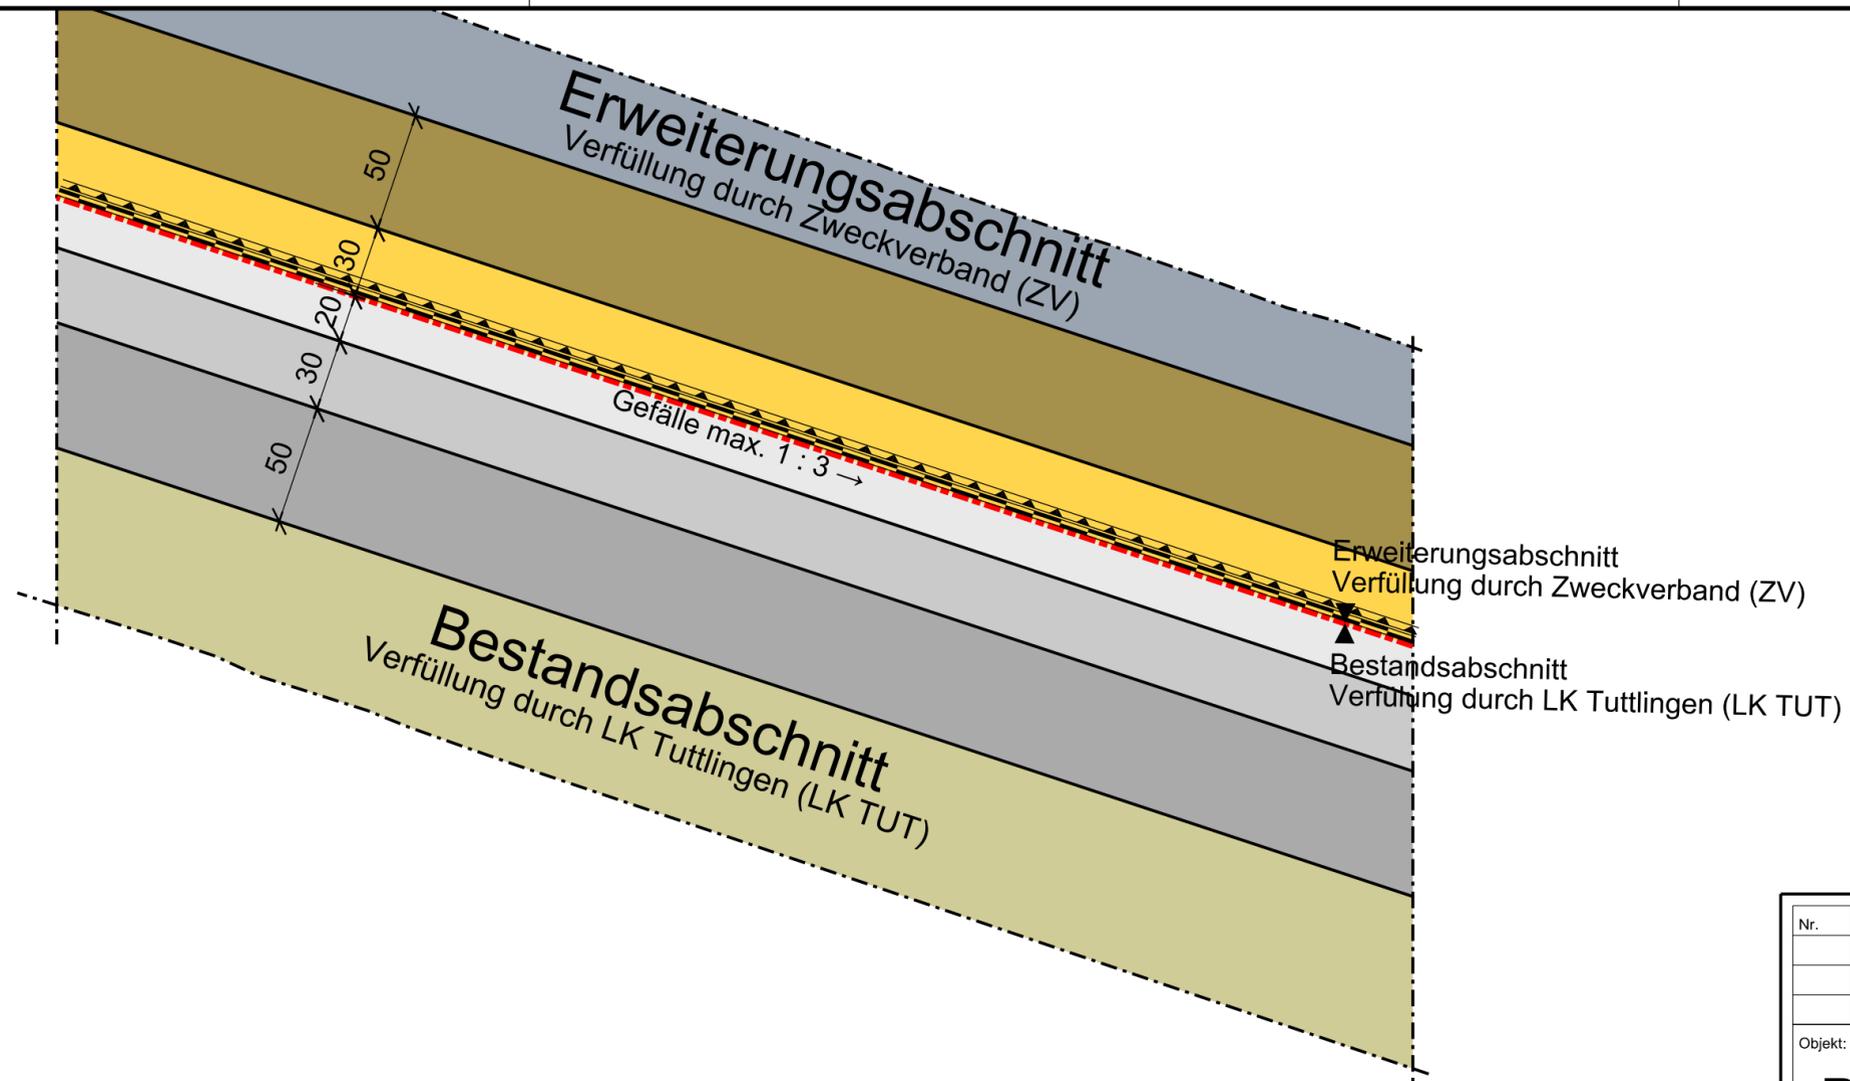

Legende:



Deponat
Material: Abdeckmaterial bzw. Hausmüll (LK TUT)



Trag- und Ausgleichsschicht
Material: Kies/Schotter, Körnung 0/100 mm, Belastung entsprechend DepV, Anhang 3, Tabelle 2, Spalte 7



Trag- und Ausgleichsschicht (TAS Gas)
Material: Kies/Schotter, Körnung 0/32 mm, nach BQS 4-1, CaCO₃ ≤ 30 %, Durchlässigkeit ≥ 1x10E-3 m/s, Belastung entsprechend DepV, Anhang 3, Tabelle 2, Spalte 7



Trag- und Ausgleichsschicht (TAS fein)
Material: Kies/Schotter, Körnung 0/20 mm, nach BQS 4-1, Belastung entsprechend DepV, Anhang 3, Tabelle 2, Spalte 7



Kunststoffdichtungsbahn
(Kostenübernahme durch ZV)
Material: PEHD, Dicke d= 2,5 mm, BAM-Zulassung




Geotextile Schutzschicht
(Kostenübernahme durch ZV)
Material: Geotextil/Sandmatte, BAM-Zulassung



Entwässerungsschicht nach DIN 19667
Material: Kies/Schotter, Körnung 16/32 mm, Belastung entsprechend DepV, Anhang 3, Tabelle 2, Spalte 7



Schutzschicht
Material: Kies/Schotter, Körnung 0/64 mm, Durchlässigkeit ≥ 1x10E-3 m/s, Belastung entsprechend DepV, Anhang 3, Tabelle 2, Spalte 7

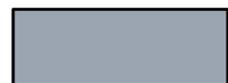

Deponat
Annahme und Einbau mineralisches Bodenmaterial durch den Zweckverband mineralische Abfälle (ZV)

Nr.	Änderung/Ergänzung	Datum:	gez.:	gepl.:	gepr.:
ENTWURF					
Objekt:		Plan-Nr.:	Anlage 3		
Deponie Talheim		Planstand:	Konzept		
		Maßstab:	1 : 25		
Vorhaben:		Bearbeitung:	Datum:	Name:	
Deponieerweiterung Talheim		gez.:	27.04.2021	HW/FC	
		gepl.:	27.04.2021	HW	
		gepr.:	27.04.2021	SS	
Planinhalt:					
Beispielhafter Regelschnitt Zwischenabdichtung für mineralischen Einbau auf Hausmüllbereich					
Vorhabensträger:			Entwurfsverfasser:		
<p>Amt für Energie, Abfallwirtschaft und Straßen Sachgebiet Abfallwirtschaft Bahnhofstraße 100 78532 Tuttlingen</p> <p>Telefon: 07461 / 926-3430 Telefax: 07461 / 926-3489</p>			<p>Zweckverband Regionale Deponie Schwarzwald-Baar-Heuberg</p> <p>AU Consult GmbH Provinostraße 52 (Gebäude A15) 86153 Augsburg</p> <p>Telefon: 0821/26199-0 Fax: 0821/26199-30 E-Mail: info@au-consult.de Internet: www.au-consult.de</p>		
Unterschrift:			Unterschrift:		
"Für diese Zeichnung/technische Unterlage/Darstellung behält sich der Planfertiger alle Rechte vor!"					

P:\TU04\CAD\Konzept_TU01-Vertrag\Plane\TU01-Anlage_3.dgn