


# Anlage 1

zur Satzung des Zweckverbandes  
Regionale Deponie Schwarzwald-Baar-Heuberg

## Legende:

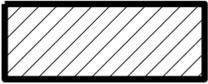


**Bestandsabschnitt (LK TUT)**  
Verfüllbereich des Landkreises Tuttlingen (LK TUT)  
Sohlfläche auf dem Grundstück 945



**Erweiterungsabschnitt (ZV)**  
Verfüllbereich des Zweckverbandes (ZV)  
für mineralische Abfälle  
Sohlfläche auf dem Grundstück 945



**Anlehnungsbereich Erweiterung**  
Überlappungsbereich der Erweiterung auf  
dem bestehenden Deponiekörper

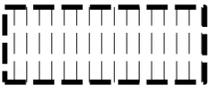

**Mineralischer Ablagerungsbereich (LK TUT)**  
Bereich in dem ausschließlich nach 2005 mineralischer  
Abfall von der Basisabdichtung bis zur künftigen Ober-  
flächenabdichtung eingebaut wurde und künftig wird.  
Die vorinstallierte Entgasung wurde in diesem Bereich  
wieder rückgebaut.




**Bereich Zwischenabdichtung**  
Einbau einer Zwischenabdichtung im Überlappungs-  
bereich der Erweiterung oberhalb der bestehenden  
Hausmüllverfüllung



**Bebauungsplanbereich Sondergebiet  
"Abfallzentrum Talheim" (LK TUT)**  
Geltungsbereich des aktuellen Bebauungsverfahrens  
Sondergebiet "Abfallzentrum Talheim"



**Deponiebereich aus der Planfeststellung  
zurückgegeben**  
mit Entlassung aus der Planfeststellung laut  
Genehmigung RP Freiburg vom 19.07.2011

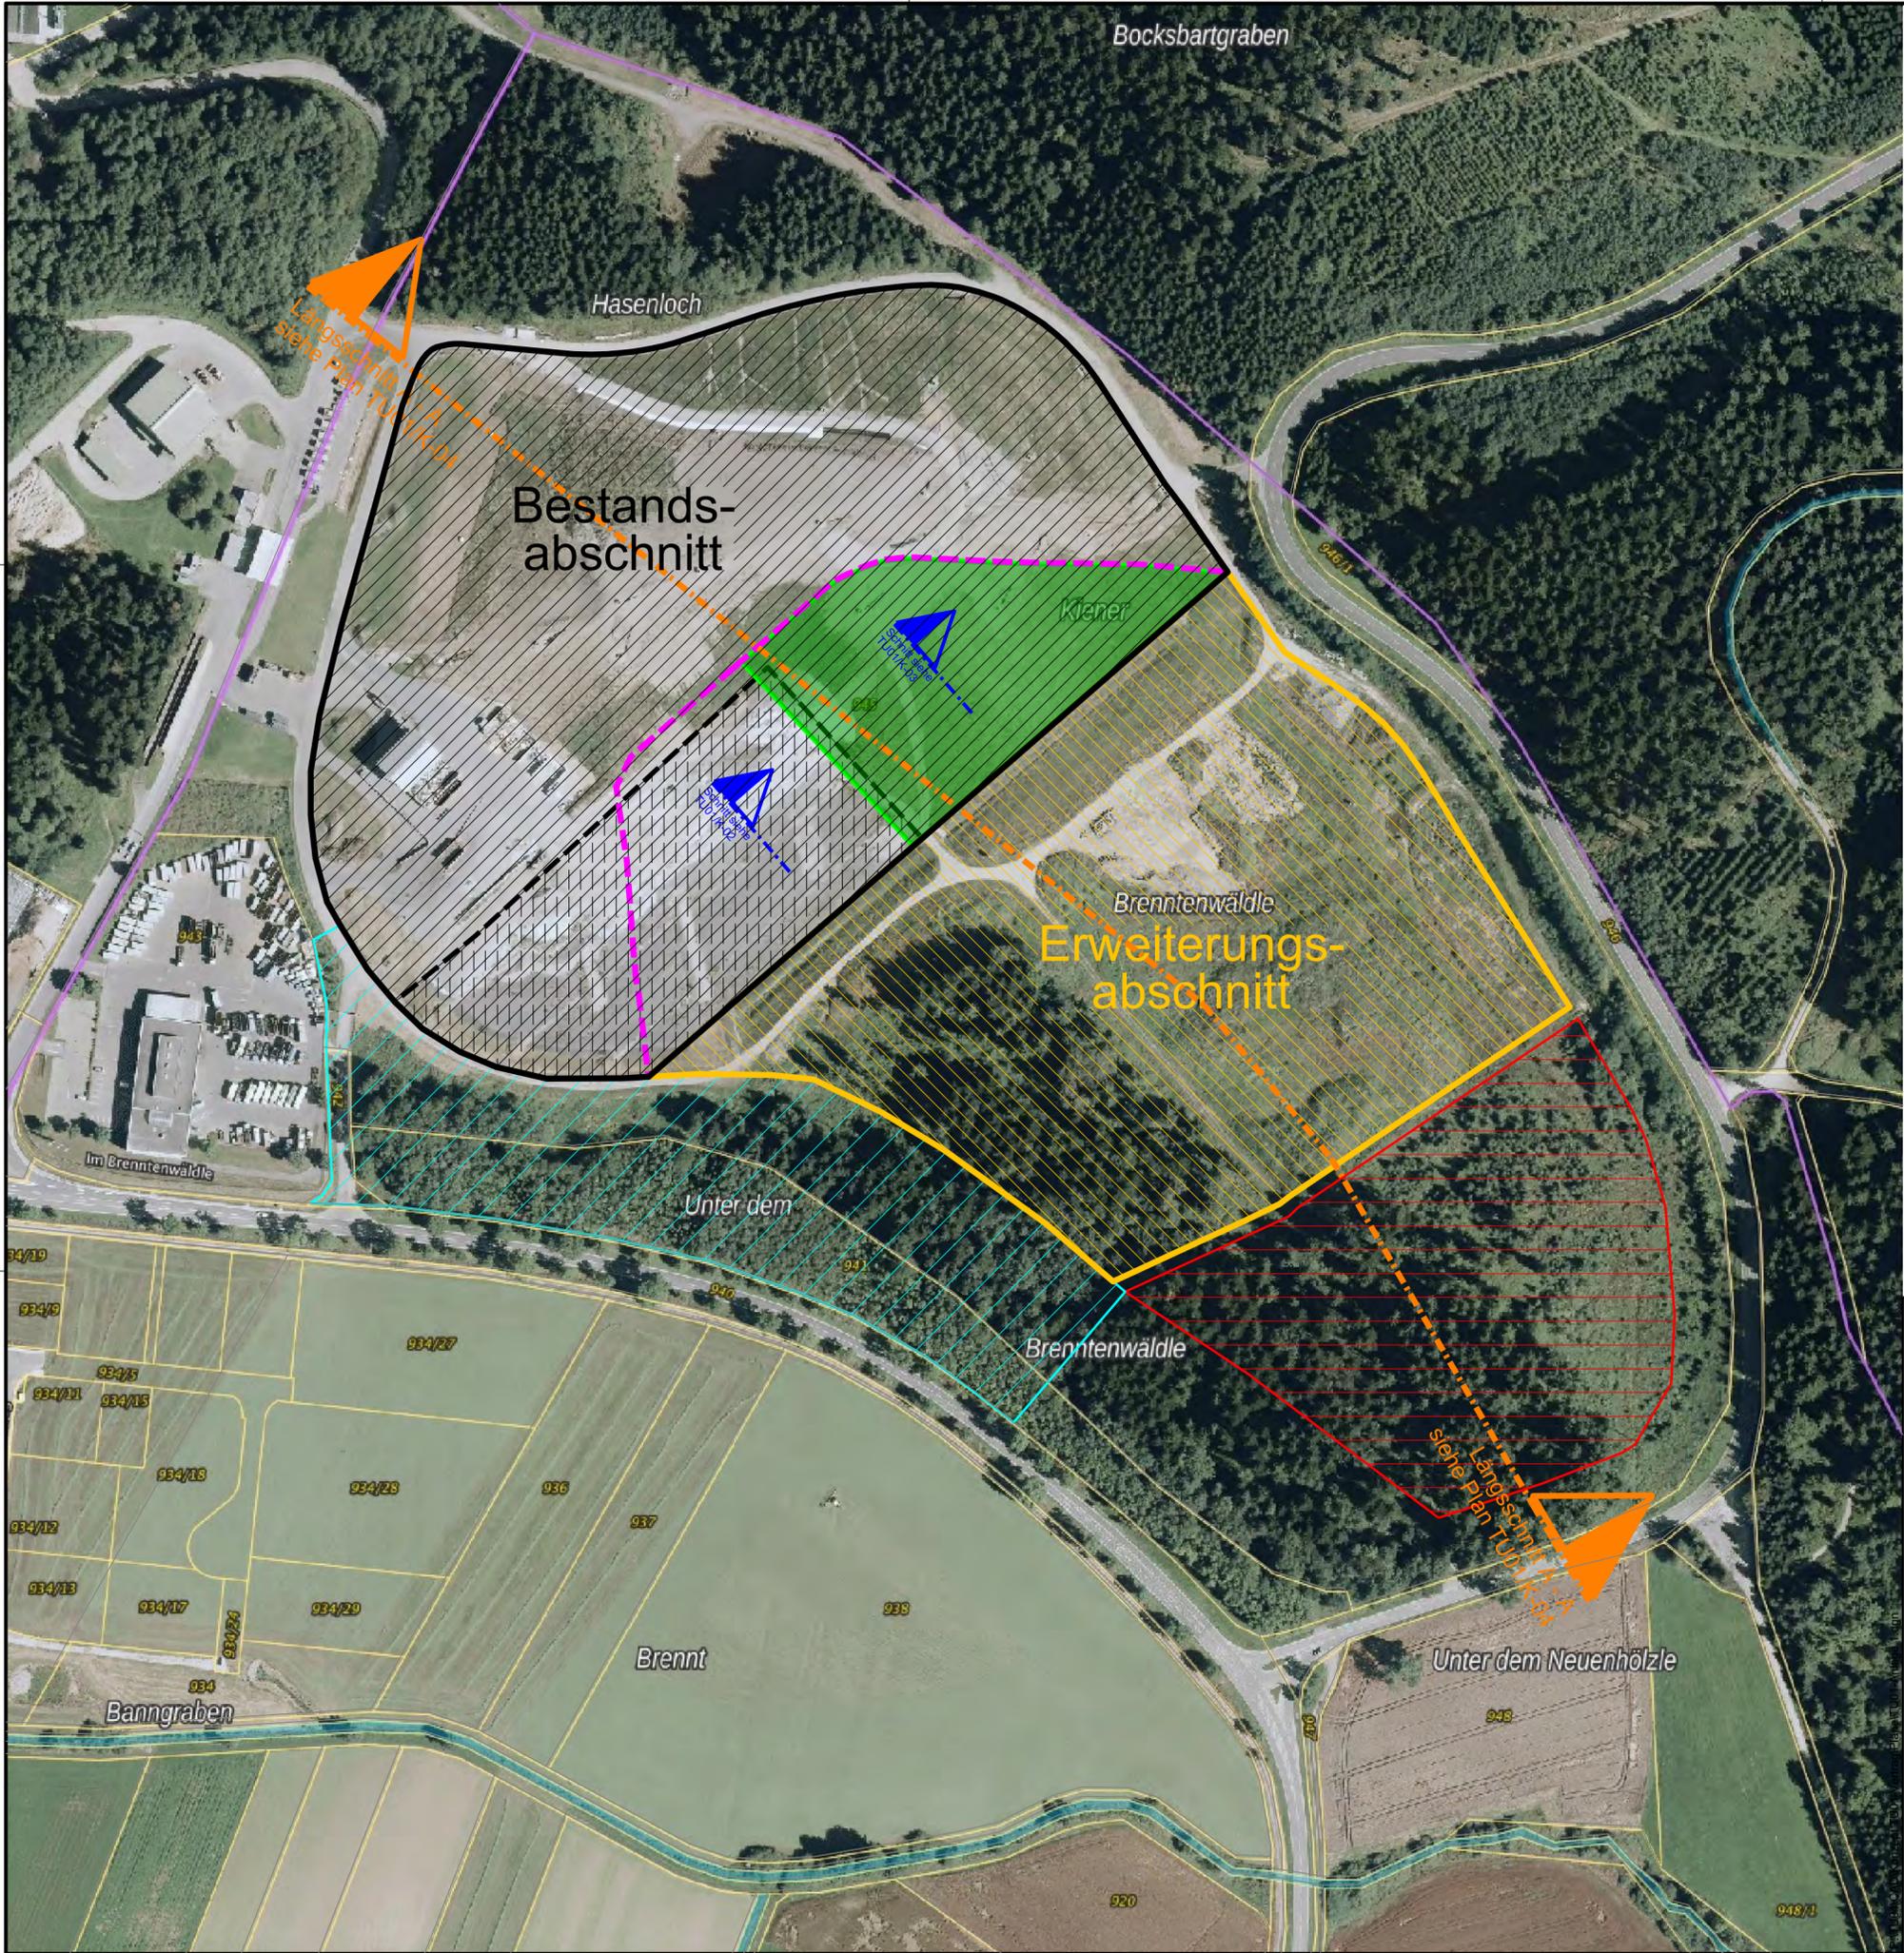

Nr.	Änderung/Ergänzung	Datum:	gez.:	gepl.:	gepr.:
<b>ENTWURF</b>					
Objekt:		Plan-Nr.:	Anlage 1		
Deponie Talheim		Planstand:	Konzept		
		Maßstab:	1 : 2.000		
Vorhaben:		Bearbeitung:	Datum:	Name:	
Deponieerweiterung Talheim		gez.:	27.04.2021	HW/FC	
		gepl.:	27.04.2021	HW	
		gepr.:	27.04.2021	SS	

Planinhalt:  
Lageplan Abgrenzung Deponieabschnitte gemäß ZV-Satzung

Vorhabensträger:  
  
Amt für Energie, Abfallwirtschaft  
und Straßen  
Sachgebiet Abfallwirtschaft  
Bahnhofstraße 100  
78532 Tuttlingen  
Telefon: 07461 / 926-3430  
Telefax: 07461 / 926-3489  
Unterschrift:

Entwurfsverfasser:  
  
AU Consult GmbH  
Provinosstraße 52 (Gebäude A15)  
86153 Augsburg  
Telefon: 0821/26199-0  
Fax: 0821/26199-30  
E-Mail: info@au-consult.de  
Internet: www.au-consult.de  


"Für diese Zeichnung/technische Unterlage/Darstellung behält sich der Planfertiger alle Rechte vor!"