


# Anlage 4

zur Satzung des Zweckverbandes  
Regionale Deponie Schwarzwald-Baar-Heuberg

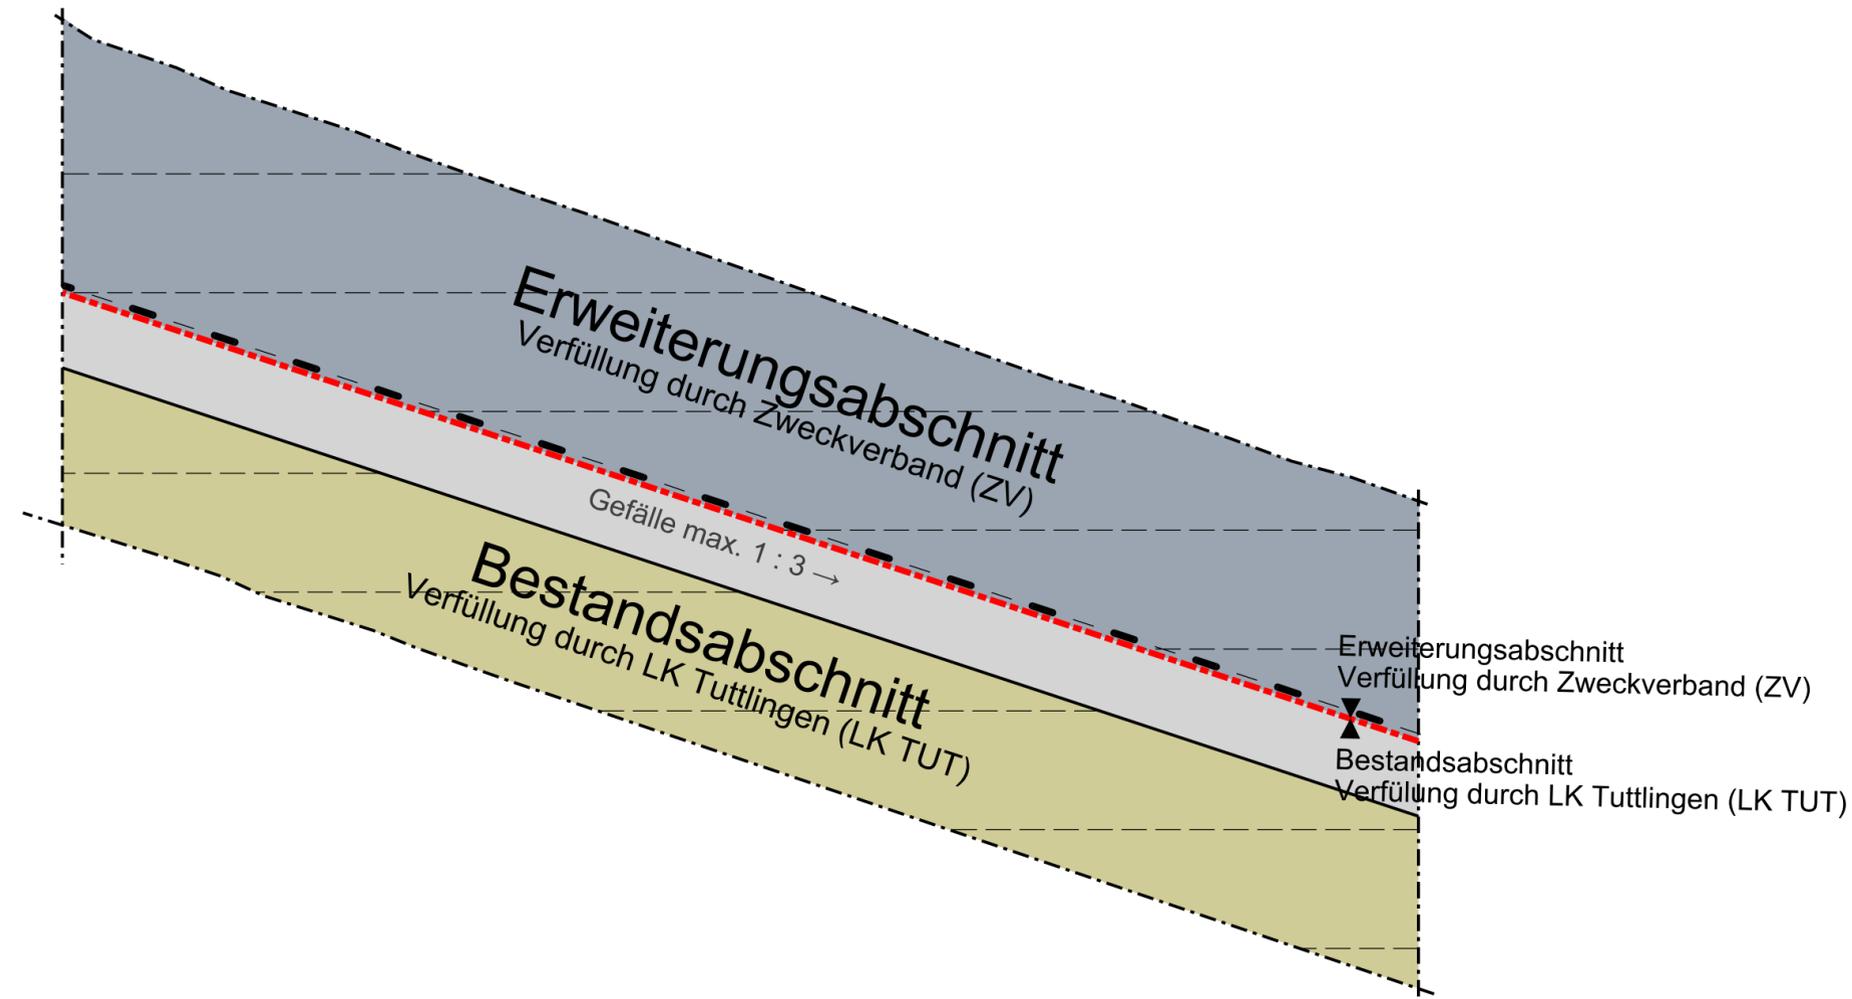

## Legende:



**Deponat**  
Verfüllung von mineralischem Bodenmaterial bis  
Deponieklasse DK II durch den Landkreis Tuttlingen (LK TUT)



**Deponattrennlage**  
Verfüllung von mineralischem Bodenmaterial bis  
Deponieklasse DK II durch den Landkreis Tuttlingen (LK TUT)  
mit erhöhter Durchlässigkeit



**Geotextile Trennlage**  
gemäß §1, Abs. 3, der Vereinbarung zwischen dem  
Landkreis Tuttlingen (LK TUT) und dem Zweckverband (ZV)  
= Abgrenzung zwischen Bestands- und Erweiterungsabschnitt



**Deponat**  
Verfüllung von mineralischem Bodenmaterial bis  
Deponieklasse DK II durch den Zweckverband (ZV)

Nr.	Änderung/Ergänzung	Datum:	gez.:	gepl.:	gepr.:
<b>ENTWURF</b>					
Objekt:		Plan-Nr.:	Anlage 4		
Deponie Talheim		Planstand:	Konzept		
		Maßstab:	1 : 25		
Vorhaben:		Bearbeitung:	Datum:	Name:	
Deponieerweiterung Talheim		gez.:	27.04.2021	HW/FC	
		gepl.:	27.04.2021	HW	
		gepr.:	27.04.2021	SS	
Planinhalt:		Beispielhafter Regelschnitt Mineralischer Einbau (ZV) auf mineralischem Einbau (LK TUT)			
Vorhabensträger:		 Amt für Energie, Abfallwirtschaft und Straßen Sachgebiet Abfallwirtschaft Bahnhofstraße 100 78532 Tuttlingen Telefon: 07461 / 926-3430 Telefax: 07461 / 926-3489		Entwurfsverfasser:  AU Consult GmbH Provinostraße 52 (Gebäude A15) 86153 Augsburg Telefon: 0821/26199-0 Fax: 0821/26199-30 E-Mail: info@au-consult.de Internet: www.au-consult.de	
Unterschrift:				Unterschrift: 	

P:\TU04\CAD\Konzept\_TU01-Vertrag\Plane\TU01-Anlage\_4.dgn

"Für diese Zeichnung/technische Unterlage/Darstellung behält sich der Planfertiger alle Rechte vor!"