


Anlage 2

zur Satzung des Zweckverbandes
Regionale Deponie Schwarzwald-Baar-Heuberg

Schnitt A - A

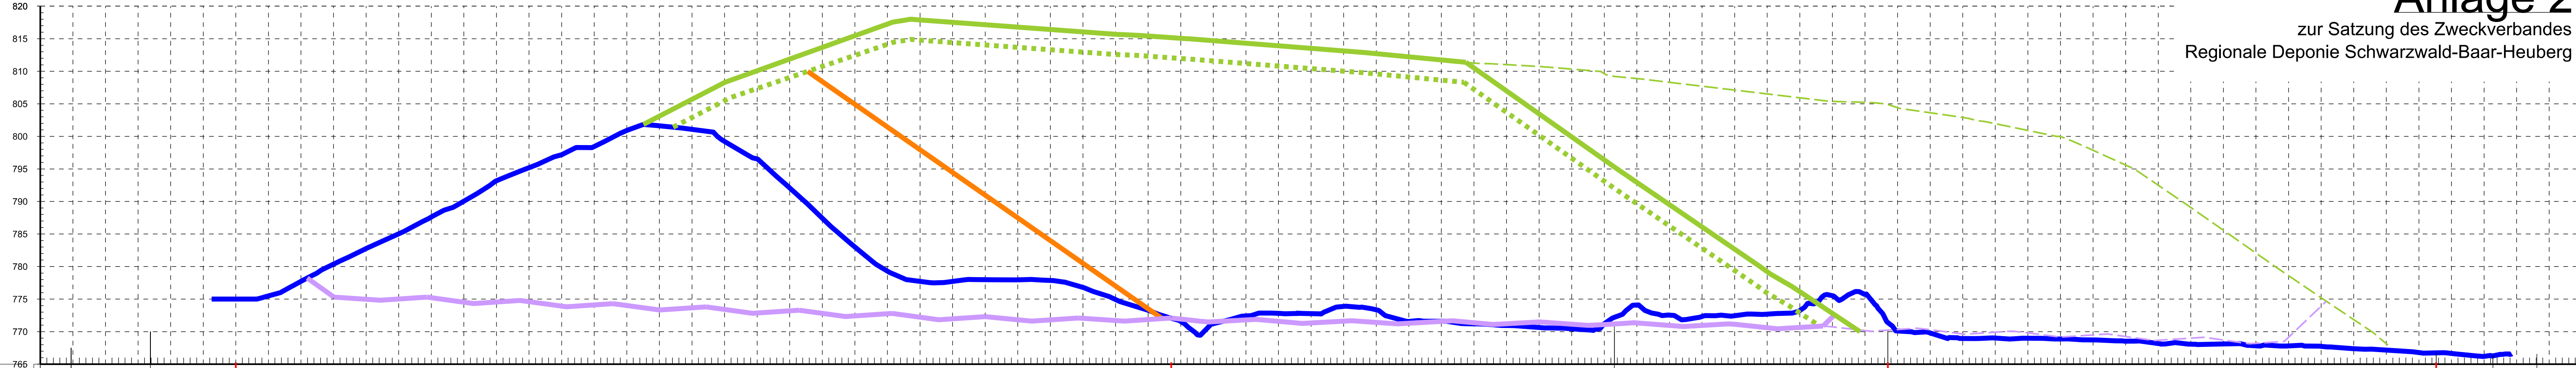

Deponie LK Tuttlingen (LK TUT) Deponieerweiterung Zweckverband (ZV) Fläche Entlassung aus der Planfeststellung

Achshauptpunkt:
Station:
OK Bestand 03/2015:

Legende:

- OK Deponiesohle
- OK Bestand 2015
- OK Zwischenabdichtung geplant im Zuge der Deponieerweiterung
- OK Deponat Erweiterung Deponie Volumen bei Anlehnung ca. 1.200.000 m³
- OK Rekultivierung Erweiterung Deponie

Nr.		Änderung/Ergänzung		Datum:	gez.:	gepl.:	gepr.:
ENTWURF							
Objekt:				Plan-Nr.:	Anlage 2		
				Planstand:	Konzept		
				Maßstab:	1 : 1000/500		
Vorhaben:				Bearbeitung:	Datum:	Name:	
				gez.:	27.04.2021	HW/FC	
				gepl.:	27.04.2021	HW	
				gepr.:	27.04.2021	SS	

Planinhalt:
Längsschnitt A - A

Vorhabensträger: **LANDKREIS TUTTLINGEN**
Amt für Energie, Abfallwirtschaft und Straßen
Sachgebiet Abfallwirtschaft
Bahnhofstraße 100
78532 Tuttlingen
Telefon: 07461 / 926-3430
Telefax: 07461 / 926-3489

Zweckverband Regionale Deponie Schwarzwald-Baar-Heuberg

Entwurfsverfasser: **AU Consult GmbH**
Provinosstraße 52 (Gebäude A15)
86153 Augsburg
Telefon: 0821/261990
Fax: 0821/2619930
E-Mail: info@auconsult.de
Internet: www.auconsult.de

Unterschrift:

DEKRA

"Für diese Zeichnung/technische Unterlage/Darstellung behält sich der Planfertiger alle Rechte vor!"

P:\TU04\CA\DKonzept TU01-Vertrag\Plane\TU01-Anlage 2.dgn